


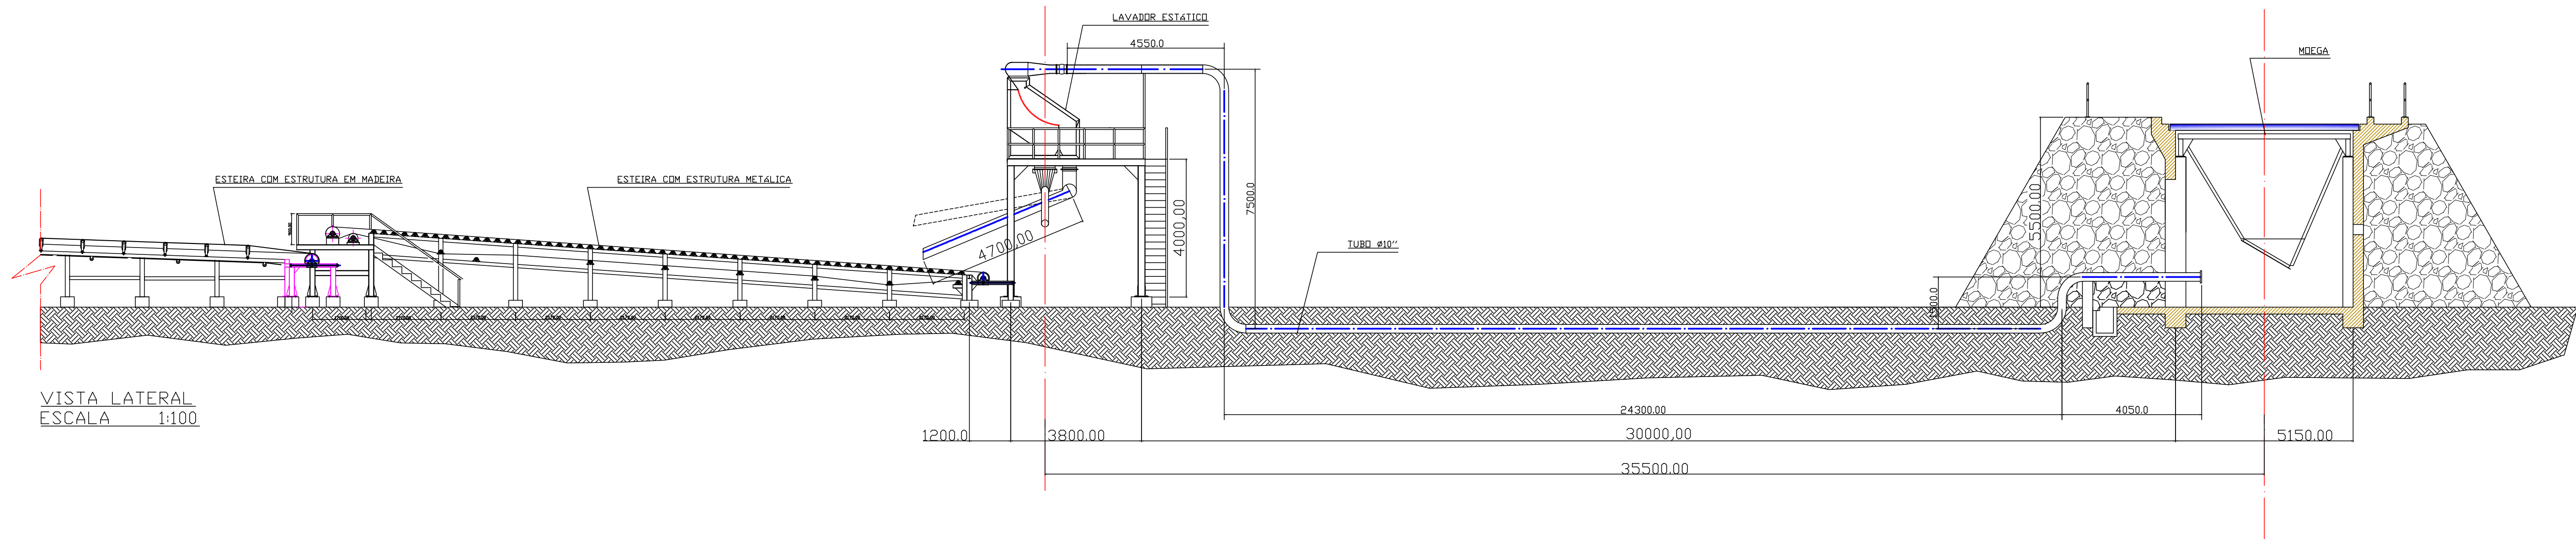


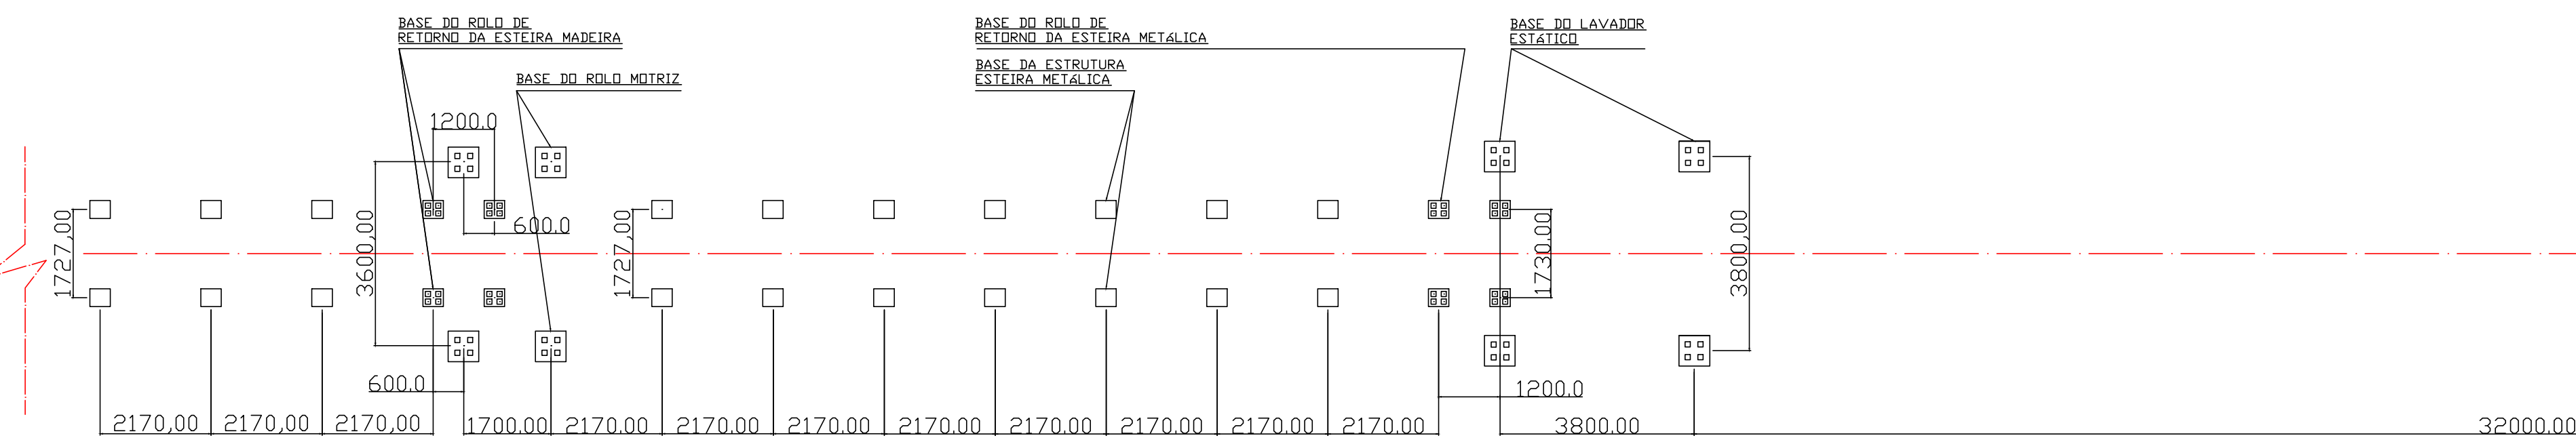


VISTA LATERAL
ESCALA 1:100

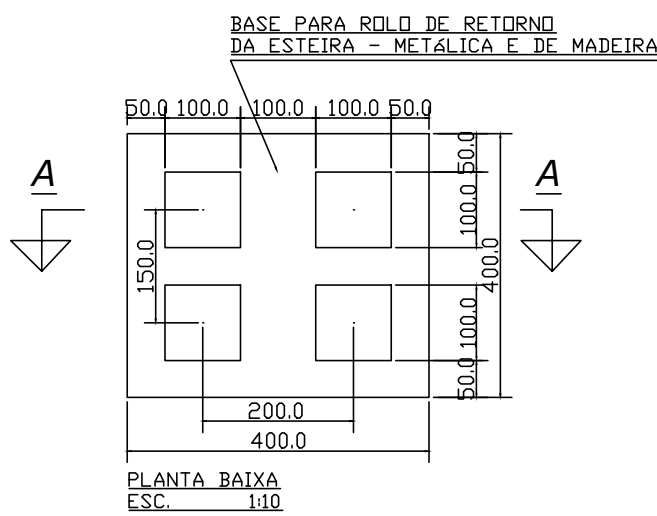


PLANTA BAIXA
ESCALA 1:100

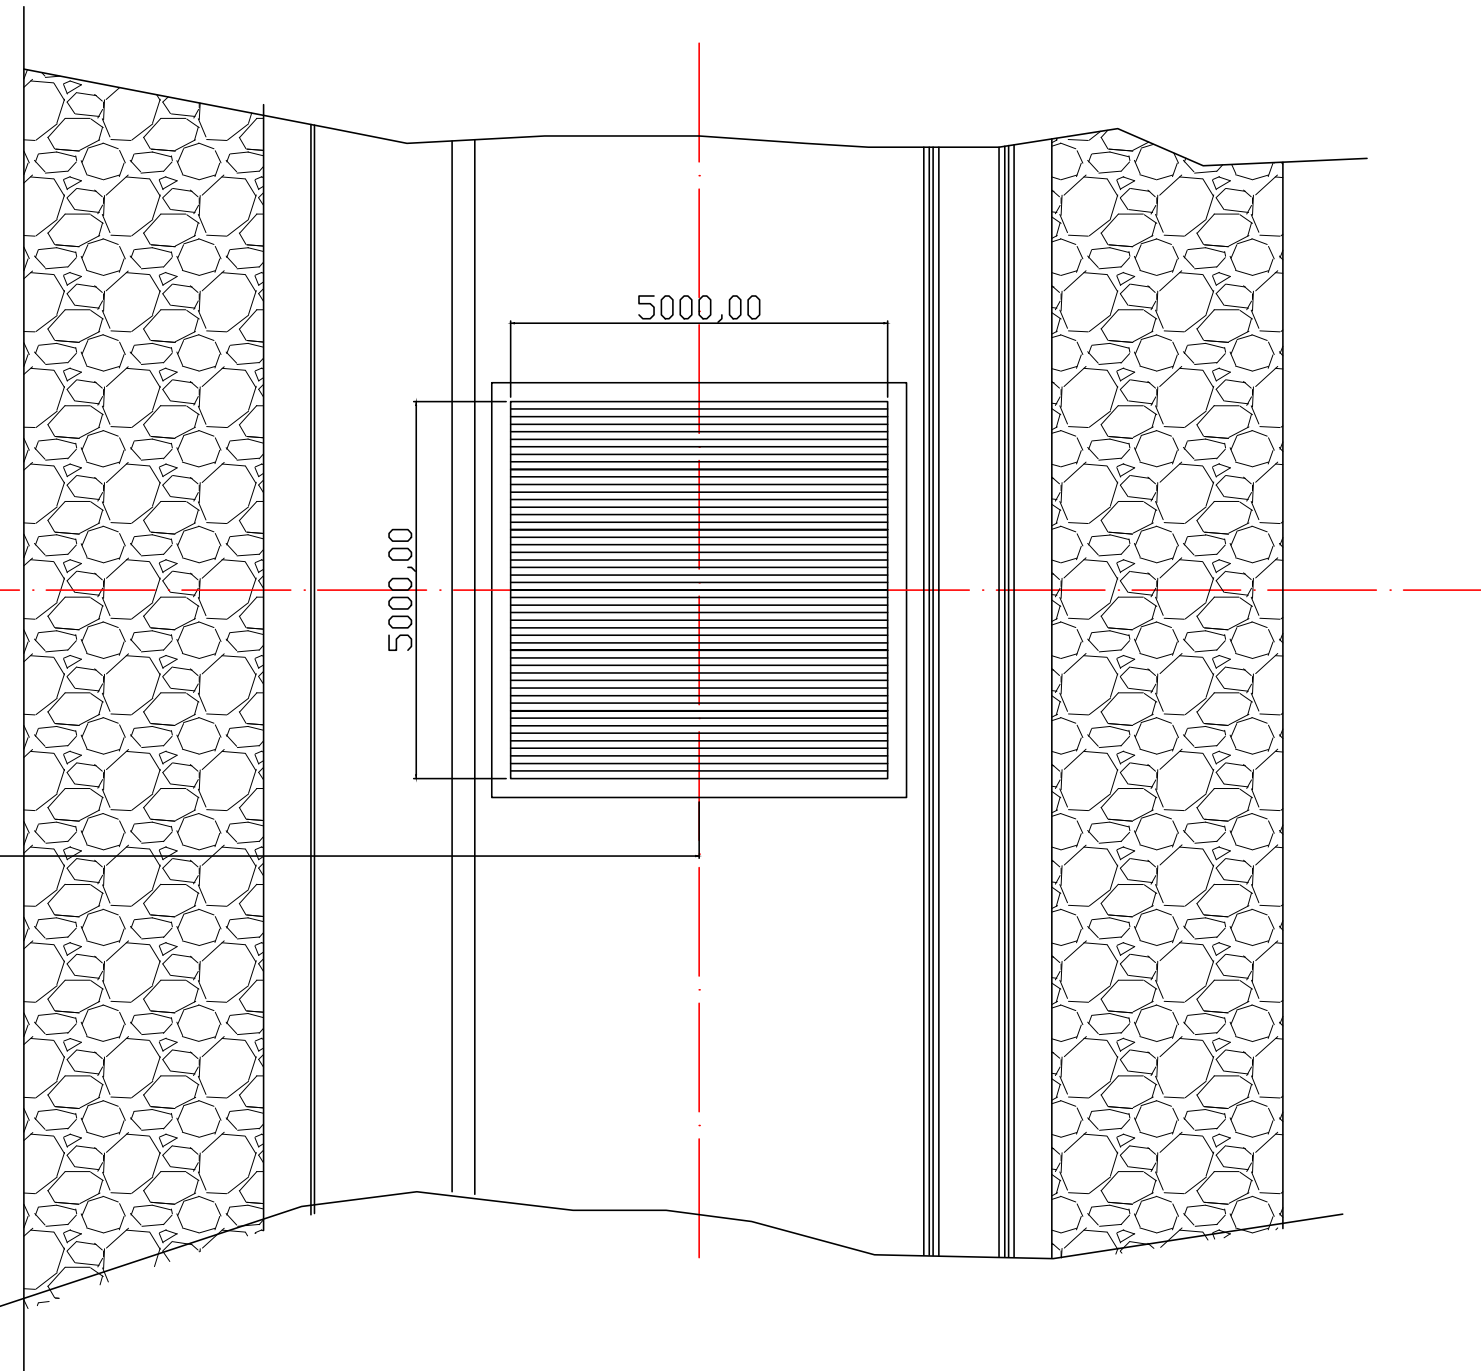


PLANTA BAIXA
ESC. 1:10

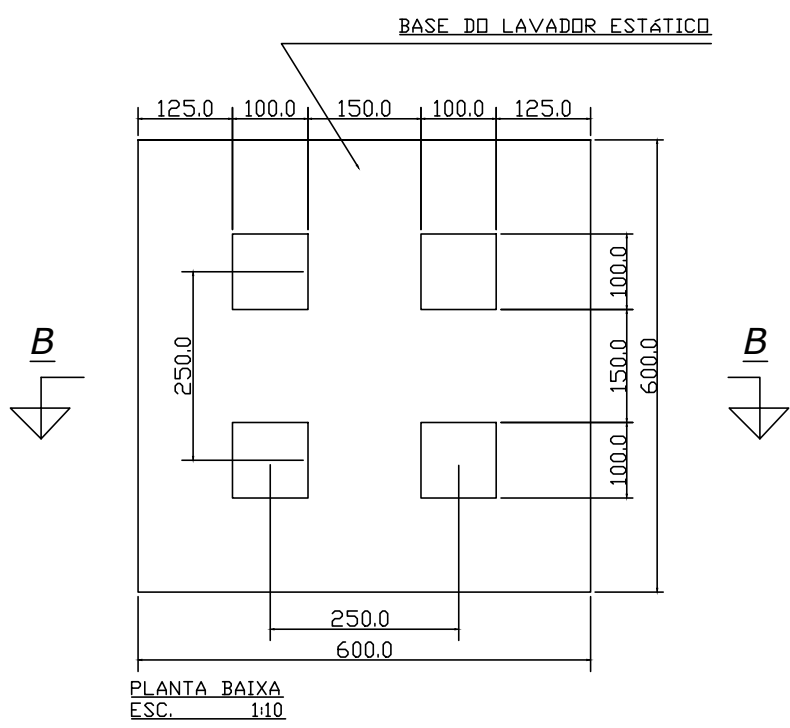

PLANTA BAIXA
ESC. 1:10

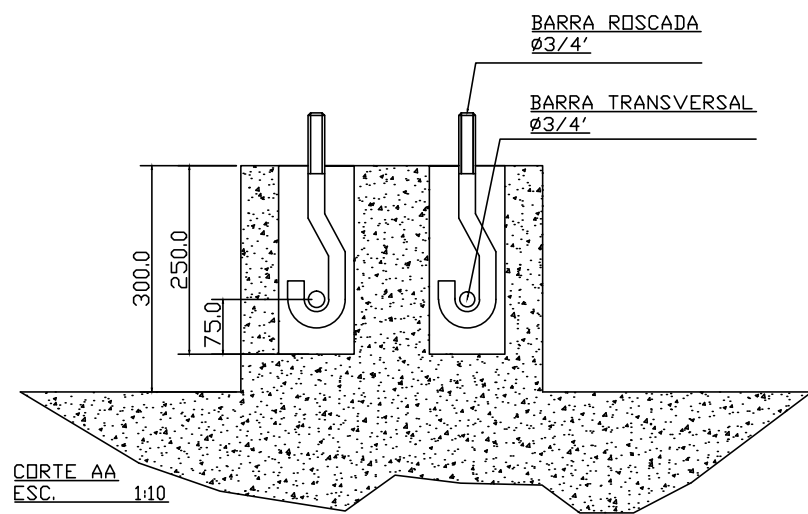

CORTE AA
ESC. 1:10

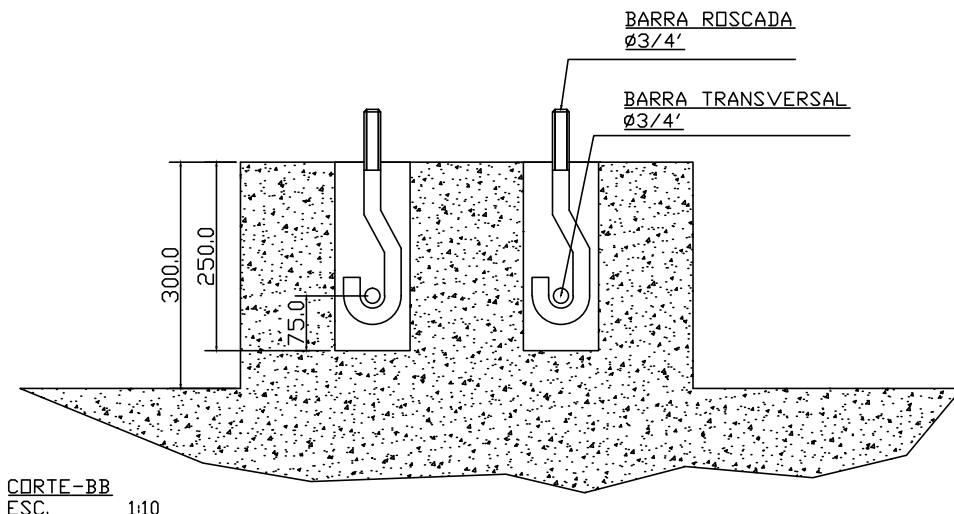

CORTE BB
ESC. 1:10

RESP. TECNICO : Marcelo Lima de Moraes
Topógrafo - CREA 2104681863



PLANTA E LOCAÇÃO DO SISTEMA DE LAVAGEM

PROPRIETÁRIO : Salina Costa Branca	DESENHO: Danielly Oliveira 084-88192618
TOPOGRAFO: Marcelo Lima de Moraes 084-99726760	ESCALA: 1:5.000
FONTE/DATUM: ABT-A2/Sirgas 2000	DATA : Junho 2012
ÁREA :	