


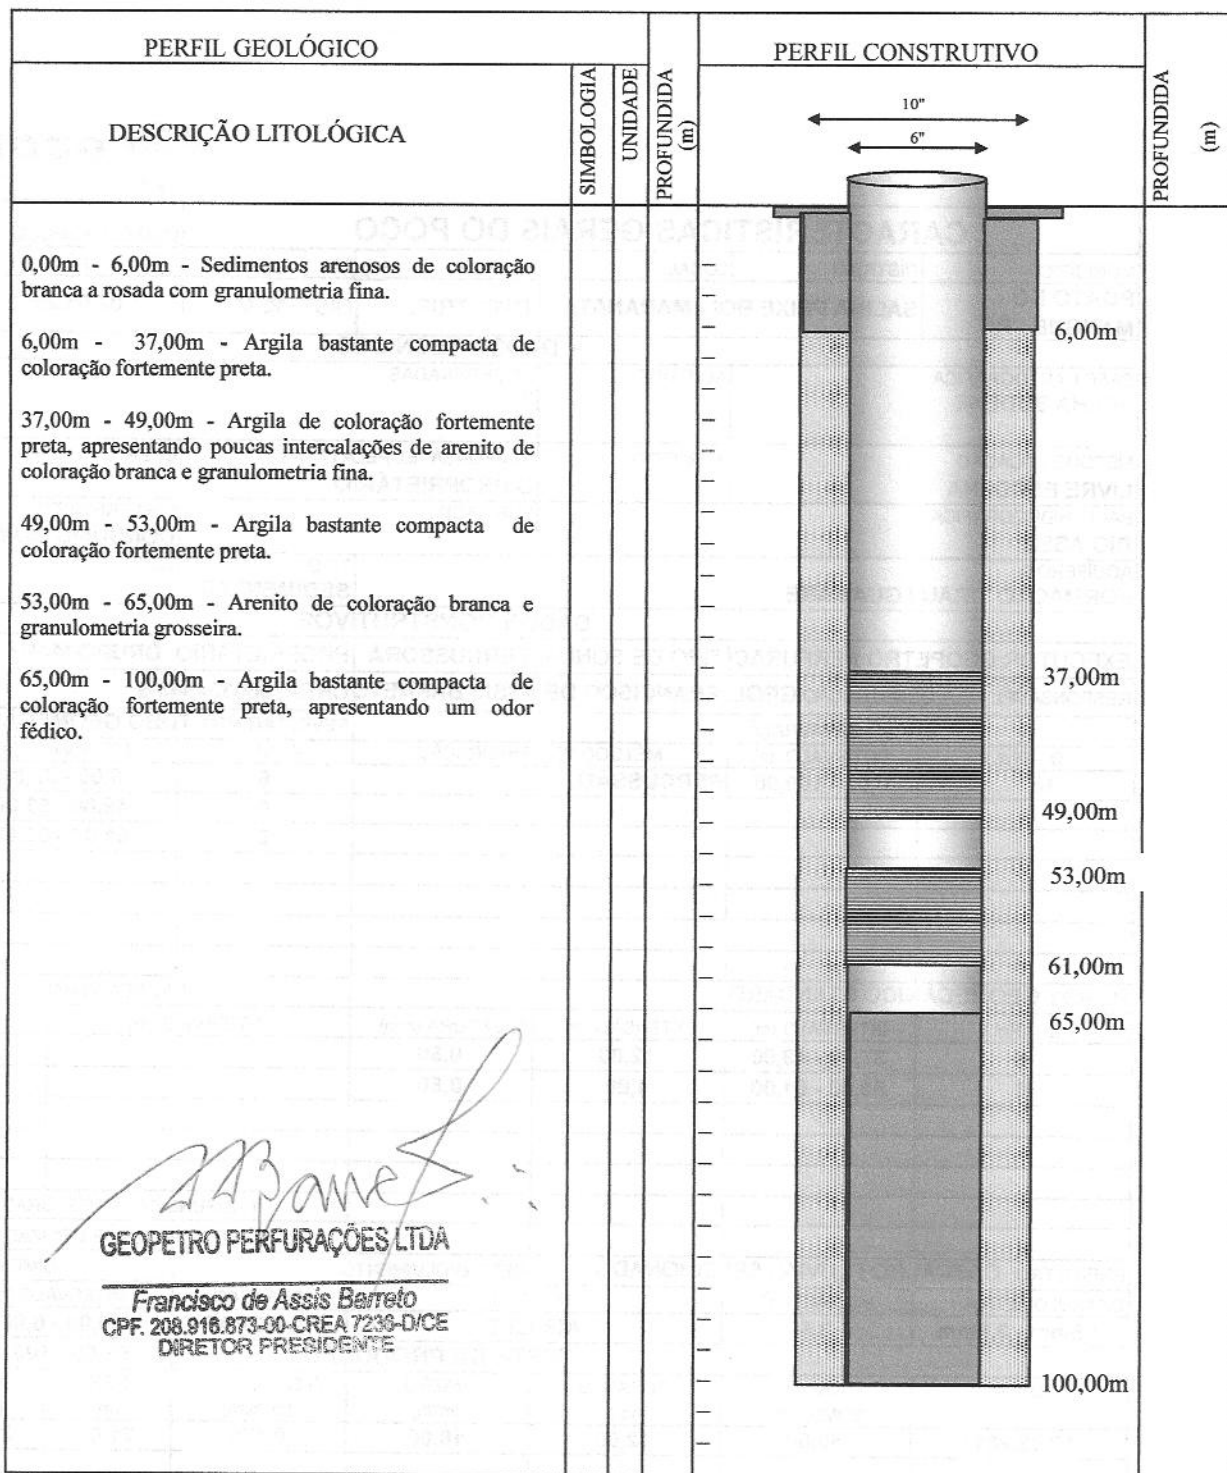

MUNICÍPIO: **PORTO DO MANGUE**
 LOCAL: **CASA MARANATA**

LEGENDA	
	TUBO
	FILTRO
	PRE-FILTRO
	CIMENTAÇÃO

CROQUI DE LOCALIZAÇÃO