



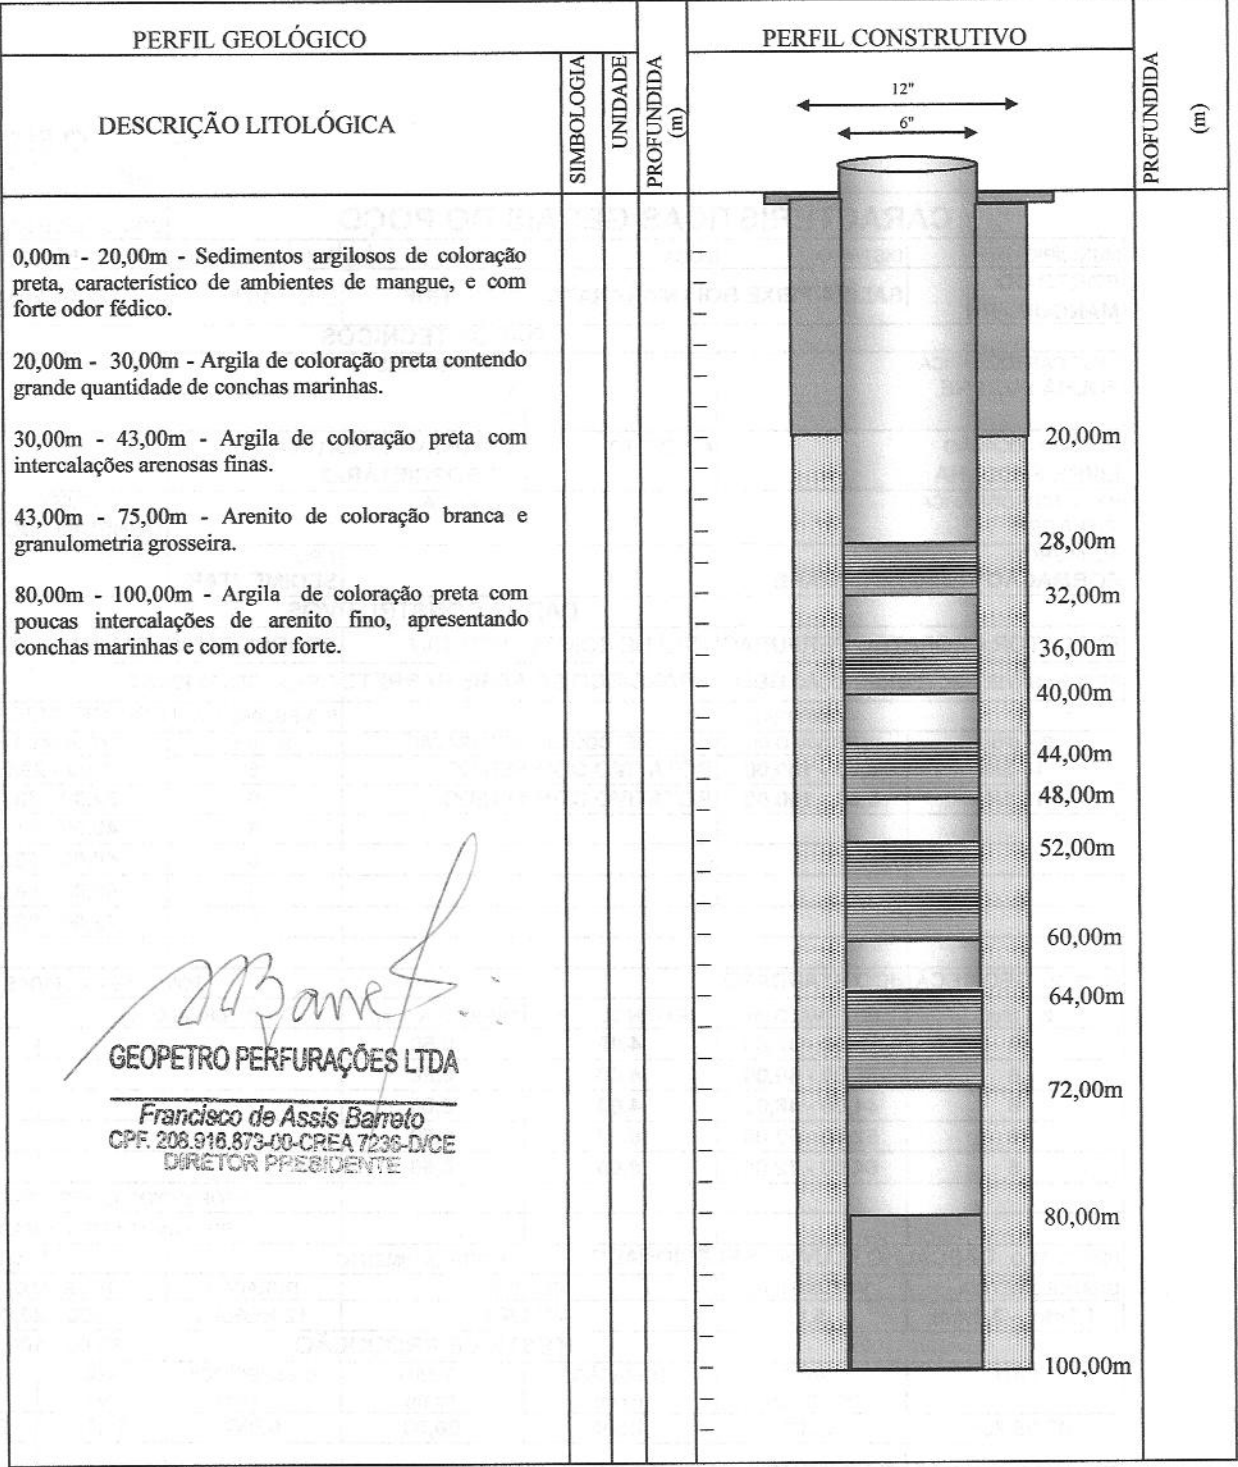

MUNICÍPIO: PORTO DO MANGUE

LOCAL: SALINA PEIXE BOI - GRUPO MARANATA

LEGENDA

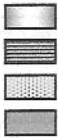

TUBO

FILTRO

PRE-FILTRO

CIMENTAÇÃO

CROQUI DE LOCALIZAÇÃO