
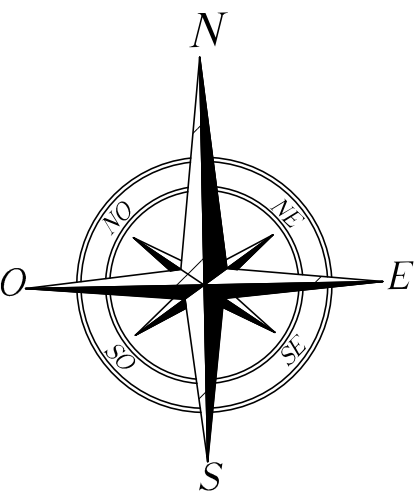


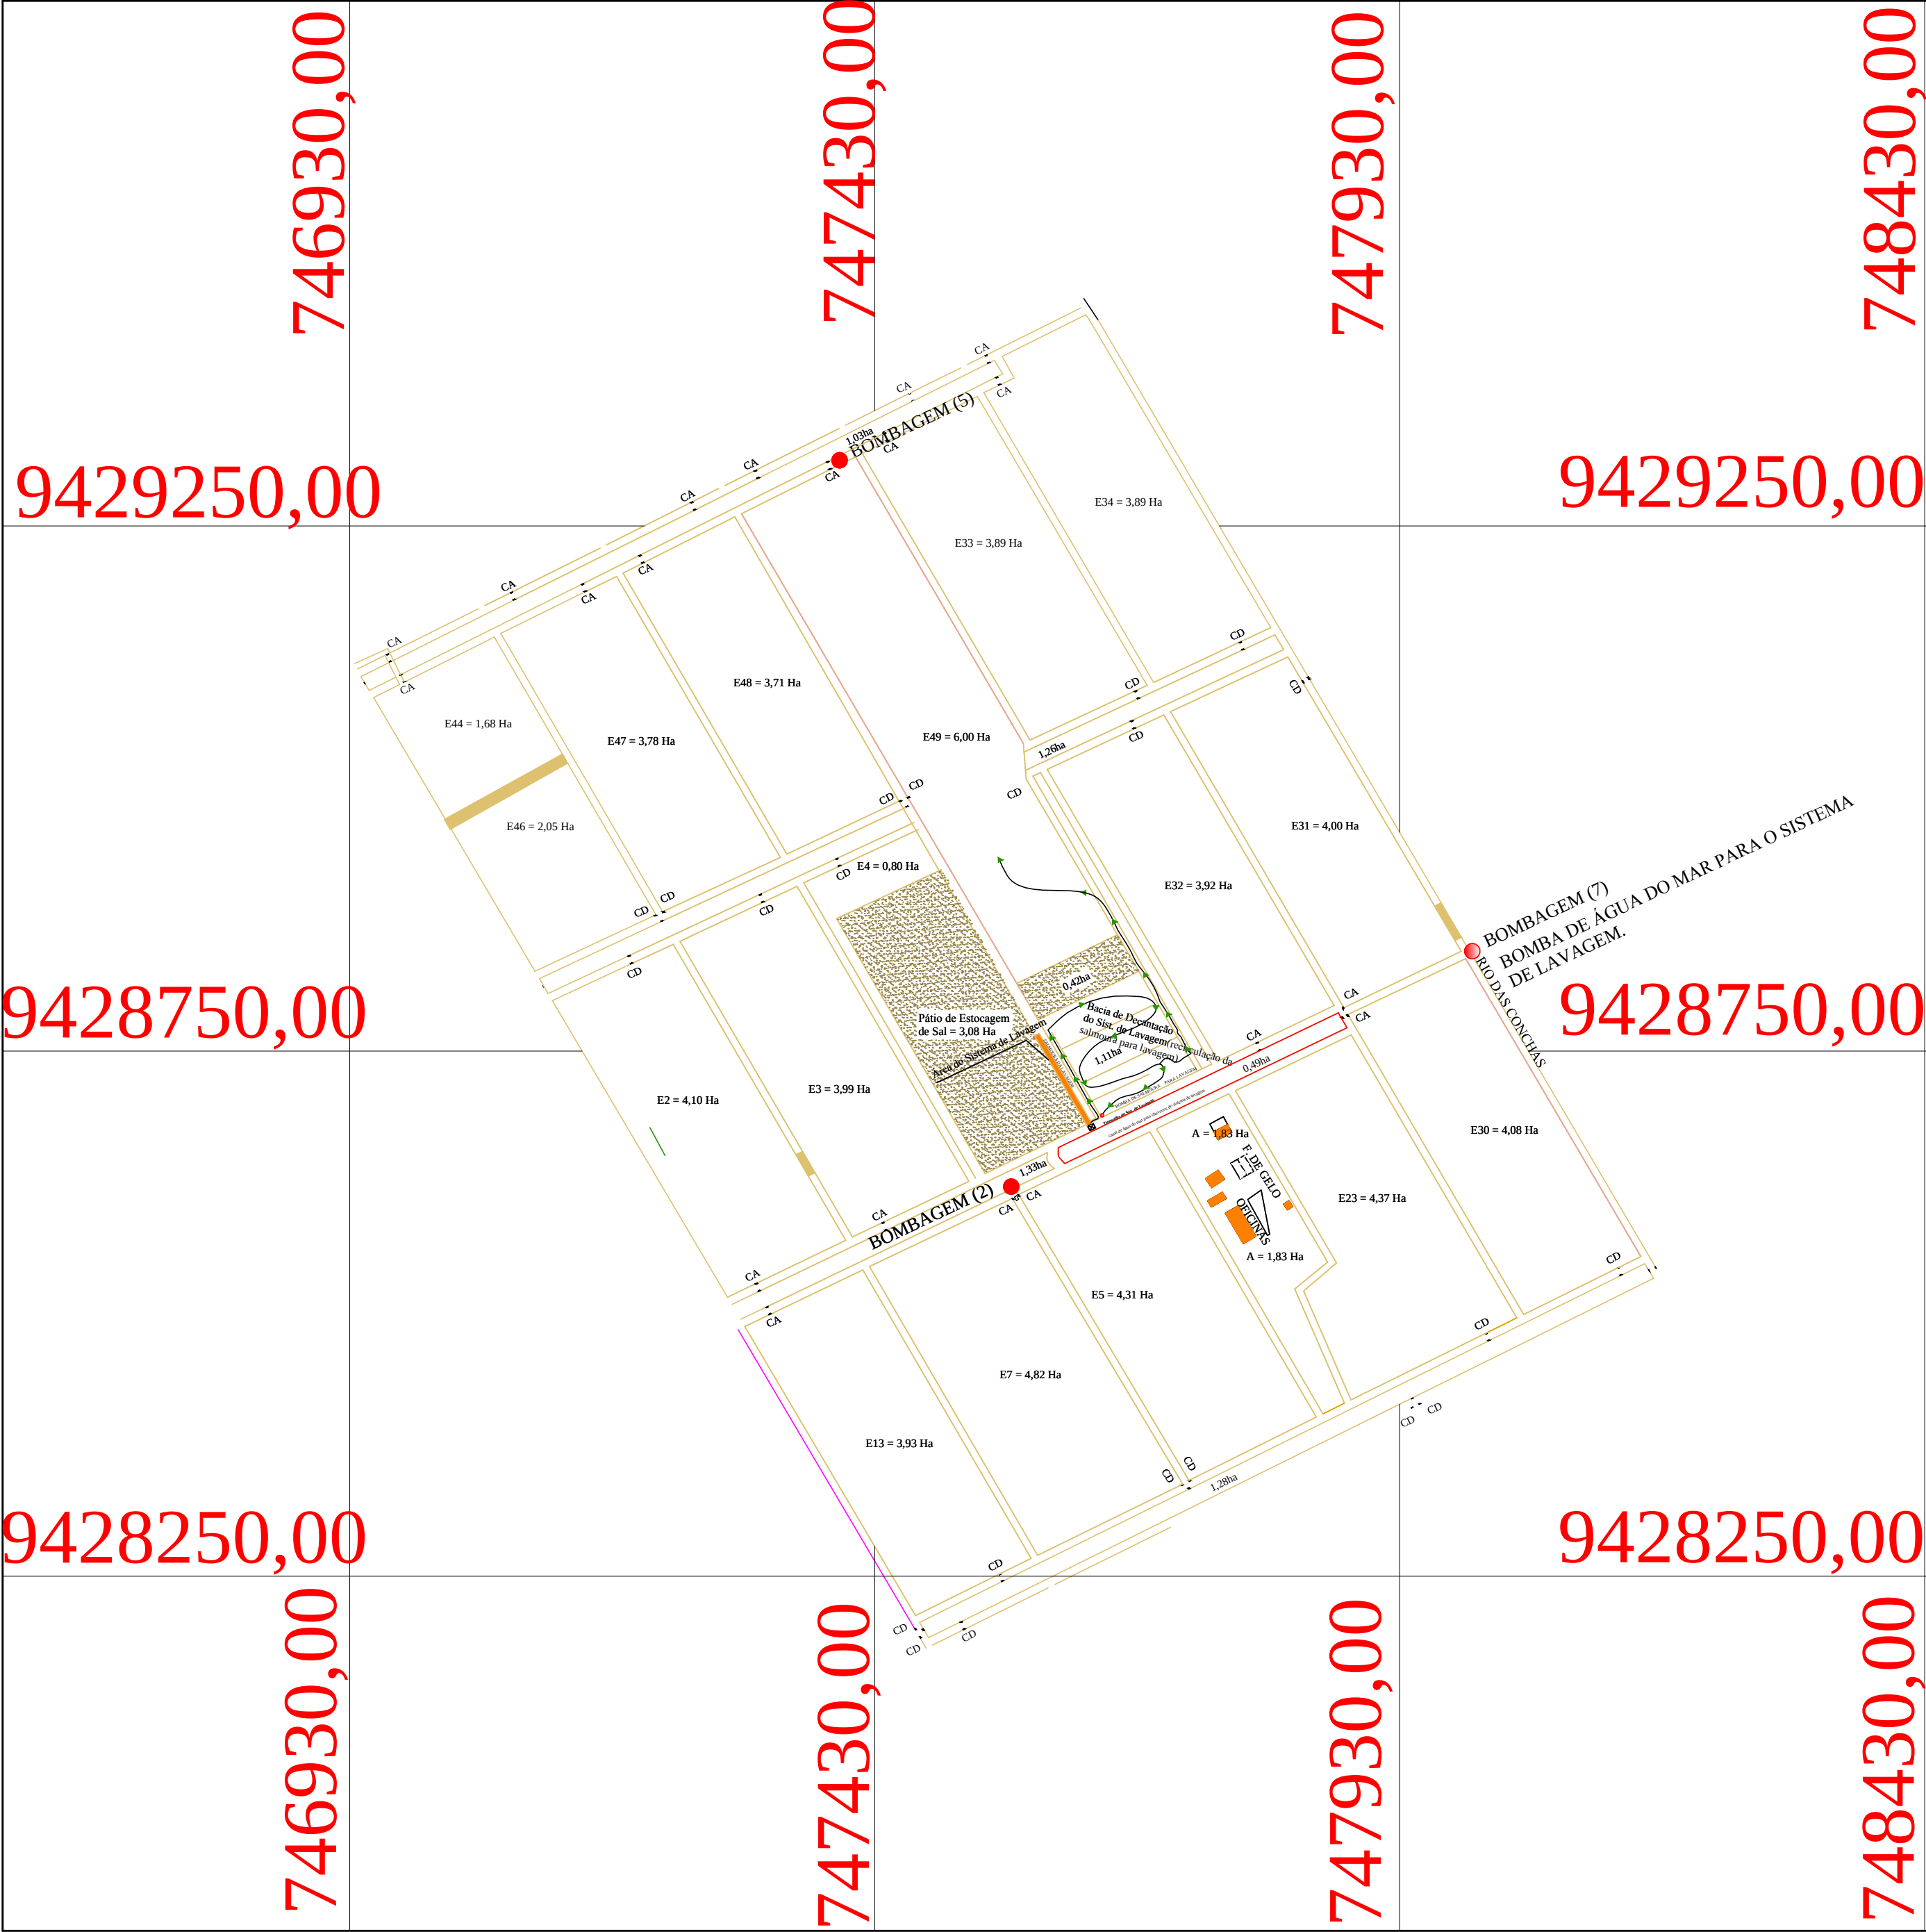

RESP. TECNICO : Marcelo Lima de Morais
Topografo

ML TOPOGRAFIA

Levantamento Planimetrico da Bacia de decantação do sistema
de lavagem e Pátio de Estocagem de sal

CONTEUDO :		DESENHO: Danielly Oliveira (84) 88192618	
Proprietario:	Salina Costa Branca	FORNECEDOR:	GPS GEODESICO/SIRGAS 2000
Topografo:	Marcelo Lima de Morais (84) - 9972-6760	ESCALA:	1/5000
		DATA :	Agosto 2012
		ÁREA :	5,1 hectares